


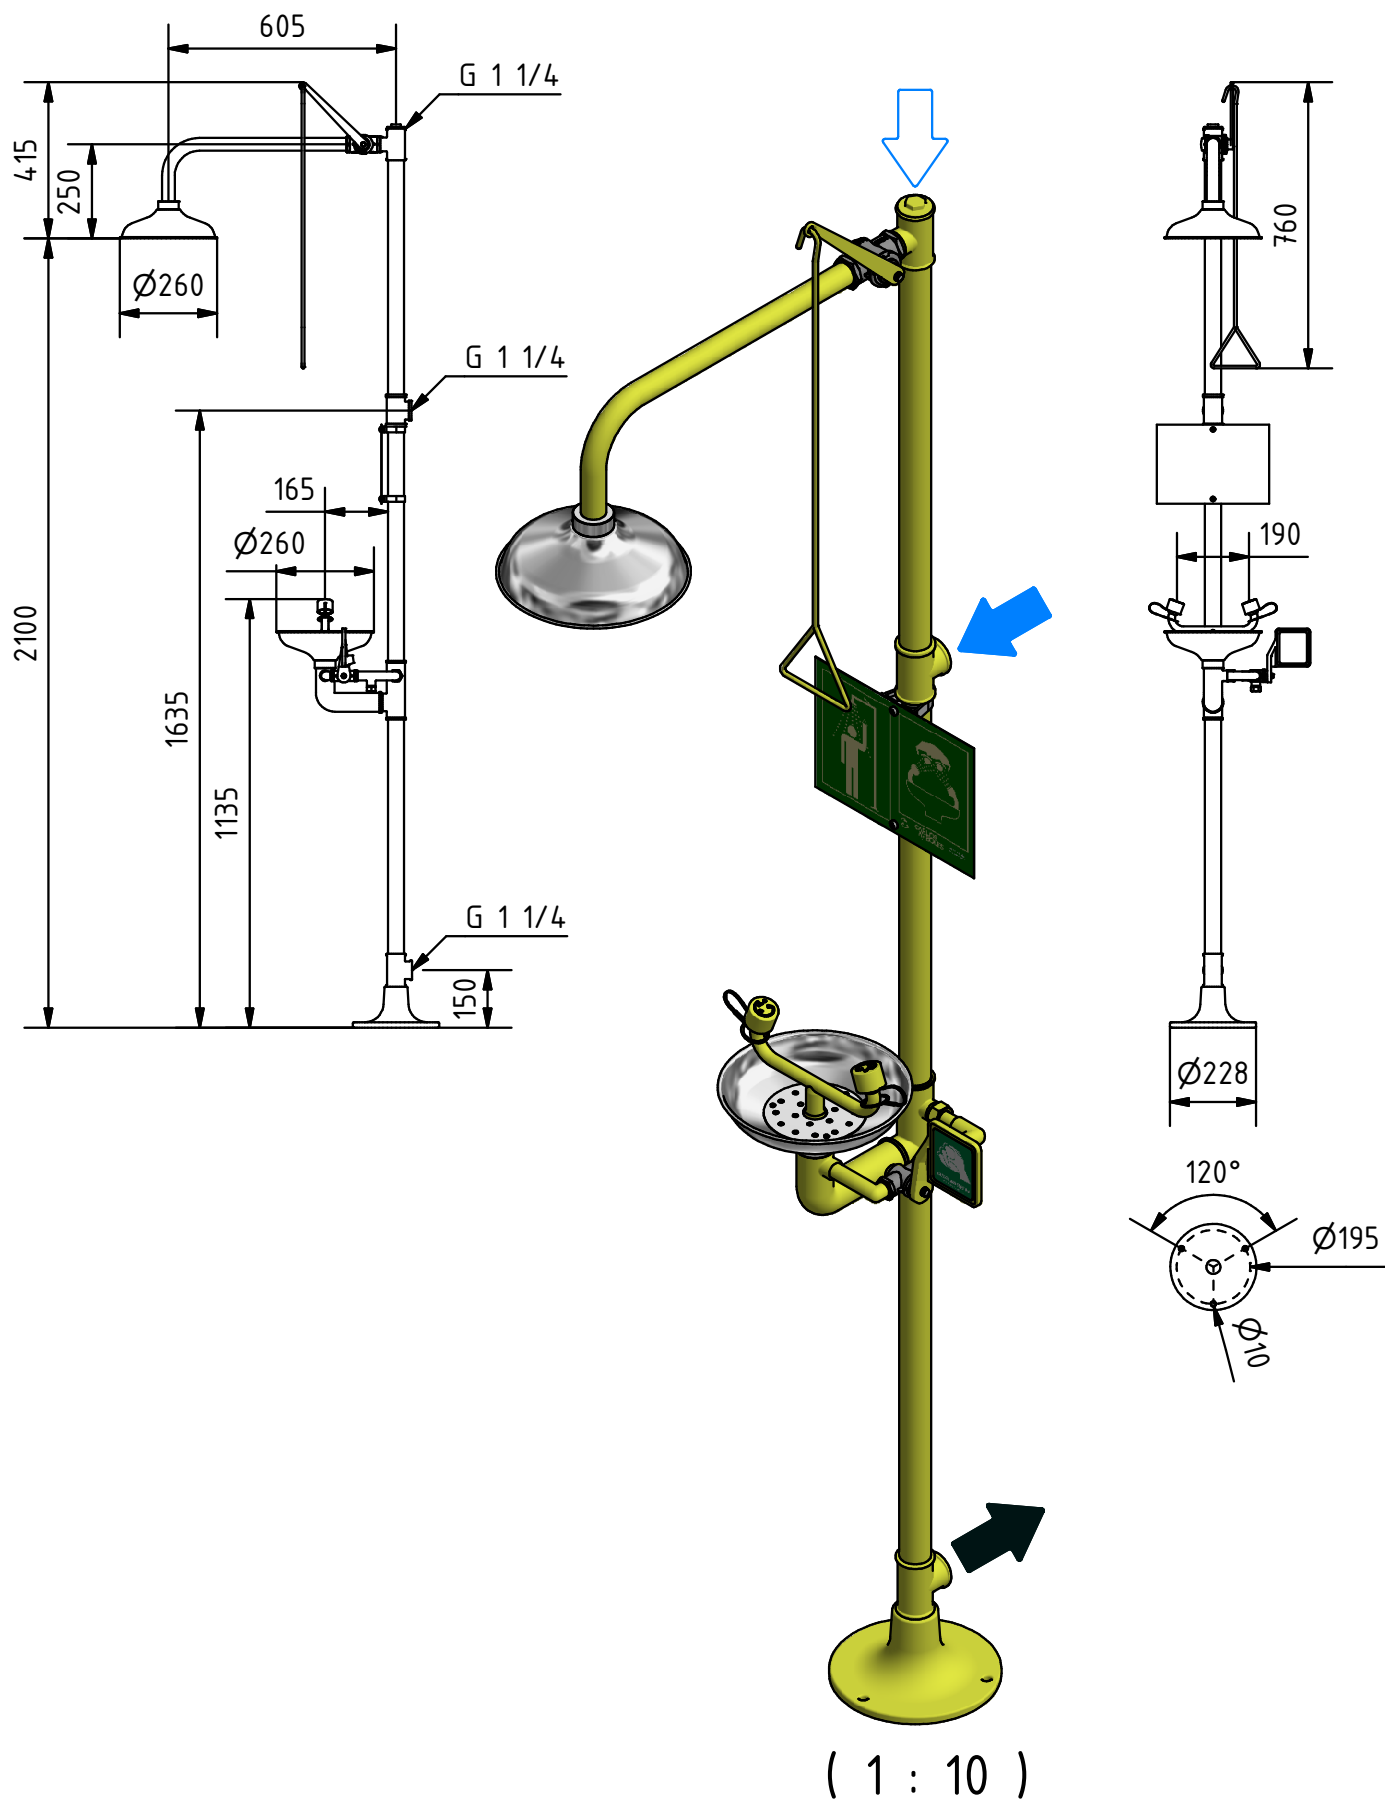

CARLOS ARBOLES

Duchas y Lava-Ojos de Emergencia
Emergency Showers and Eyewashes

C/ Compositor Narváez 10
08191 Rubí (Barcelona)
España
(+34) 935 860 780
info@carlosarboles.com
www.carlosarboles.com

REV: B
FECHA / DATE: 24/11/2020
APROBADO / APPROVED: Jaume Muñoz
DIBUJADO / DRAWN: Xavier Mañes
FECHA / DATE: 08/10/2010

DIMENSIONES EN MILÍMETROS
PUEDEN VARIAR ±10mm

DIMENSIONS IN MILLIMETERS
MAY VARY BY ±10mm

TAMAÑO / SIZE
DIN A4


ESCALA / SCALE
1 : 20



REF.
114220

DUCHA / LAVAOJOS DE EMERGENCIA PEDESTAL, RECOGEDOR / ROCIADOR ACERO INOXIDABLE
PEDESTAL EMERGENCY SHOWER / EYEWASH, STAINLESS STEEL BOWL / SHOWER HEAD

Este plano es propiedad de Carlos Arboles S.A. estando prohibida su reproducción y entrega a terceros sin previa autorización de Carlos Arboles S.A.
This drawing is owned by Carlos Arboles S.A. prohibited its reproduction and delivery to third parties without prior permission of Carlos Arboles S.A.

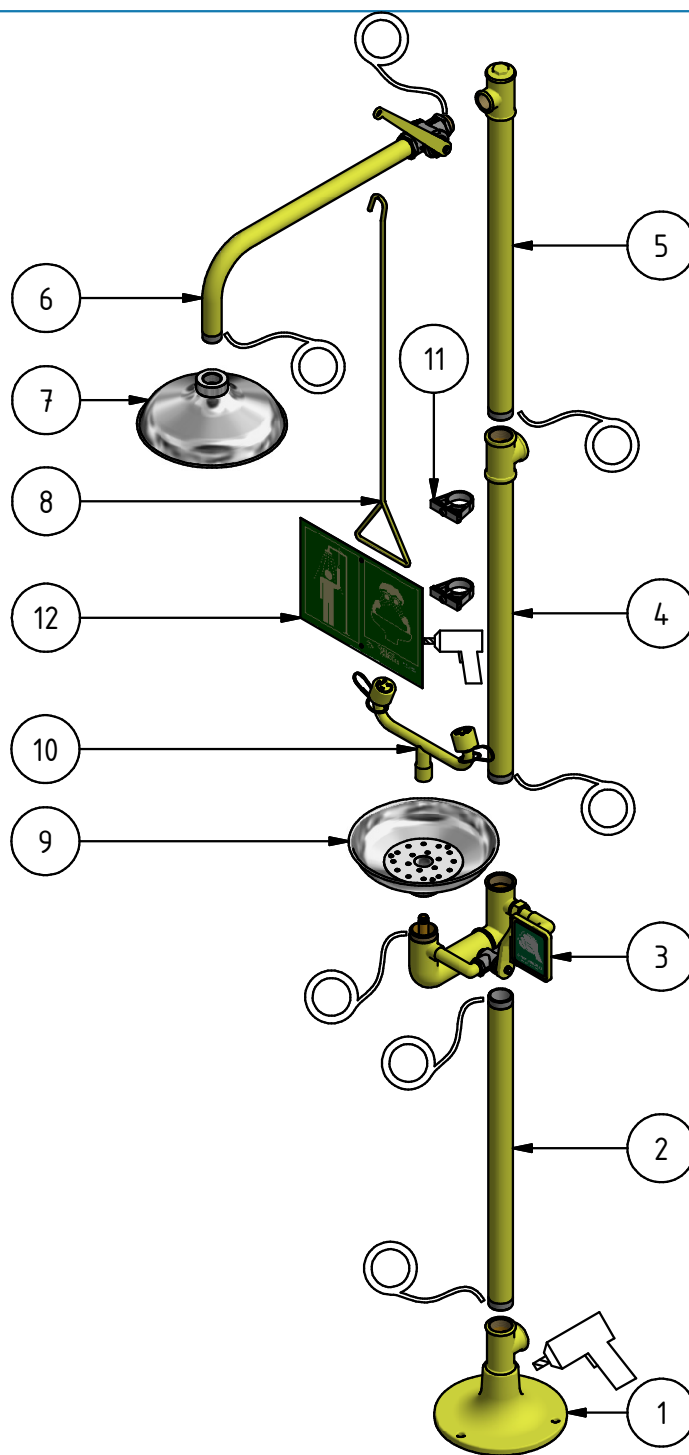

Lista de elementos / List of elements

Elemento / Element	Cantidad / Quantity	Modelo / Model	Descripción / Description
1	1	180030	CONJUNTO PIE CON TE
2	1	864650	TUBO 1" 1/4 x 650 mm HIERRO
3	1	180135	CONJUNTO BLOQUE LAVA-OJOS 4220 4230
4	1	180125	CONJUNTO TUBO 650 CON TE 1" 1/4
5	1	180120	CONJUNTO TUBO 650 CON TE 1" 1/4 x 1" + TAPÓN
6	1	180075	CONJUNTO BRAZO DUCHA
7	1	192100	ROCIADOR DUCHA ACERO INOXIDABLE 1"
8	1	190105	TIRADOR DUCHA HIERRO
9	1	191150	RECOGEDOR LAVAOJOS ACERO INOXIDABLE
10	1	190136	DISTRIBUIDOR LAVAOJOS (PLÁSTICO)
11	1	191007	KIT FIJACIÓN PARA LETRERO
12	1	191006	CARTEL DUCHA / LAVAOJOS

CARLOS ARBOLES

Duchas y Lava-Ojos de Emergencia
Emergency Showers and Eyewashes

C/ Compositor Narváez 10
08191 Rubí (Barcelona)
España
(+34) 935 860 780
info@carlosarboles.com
www.carlosarboles.com

REV: B
FECHA / DATE: 24/11/2020
APROBADO / APPROVED: Jaume Muñoz
DIBUJADO / DRAWN: Xavier Mañes
FECHA / DATE: 08/10/2010

DIMENSIONES EN MILÍMETROS
PUEDEN VARIAR ±10mm

DIMENSIONS IN MILLIMETERS
MAY VARY BY ±10mm

TAMAÑO / SIZE: DIN A4
ESCALA / SCALE: 1 : 13



REF.
114220

DUCHA / LAVAOJOS DE EMERGENCIA PEDESTAL, RECOGEDOR / ROCIADOR ACERO INOXIDABLE
PEDESTAL EMERGENCY SHOWER / EYEWASH, STAINLESS STEEL BOWL / SHOWER HEAD

Este plano es propiedad de Carlos Arboles S.A. estando prohibida su reproducción y entrega a terceros sin previa autorización de Carlos Arboles S.A.
This drawing is owned by Carlos Arboles S.A. prohibited its reproduction and delivery to third parties without prior permission of Carlos Arboles S.A.